


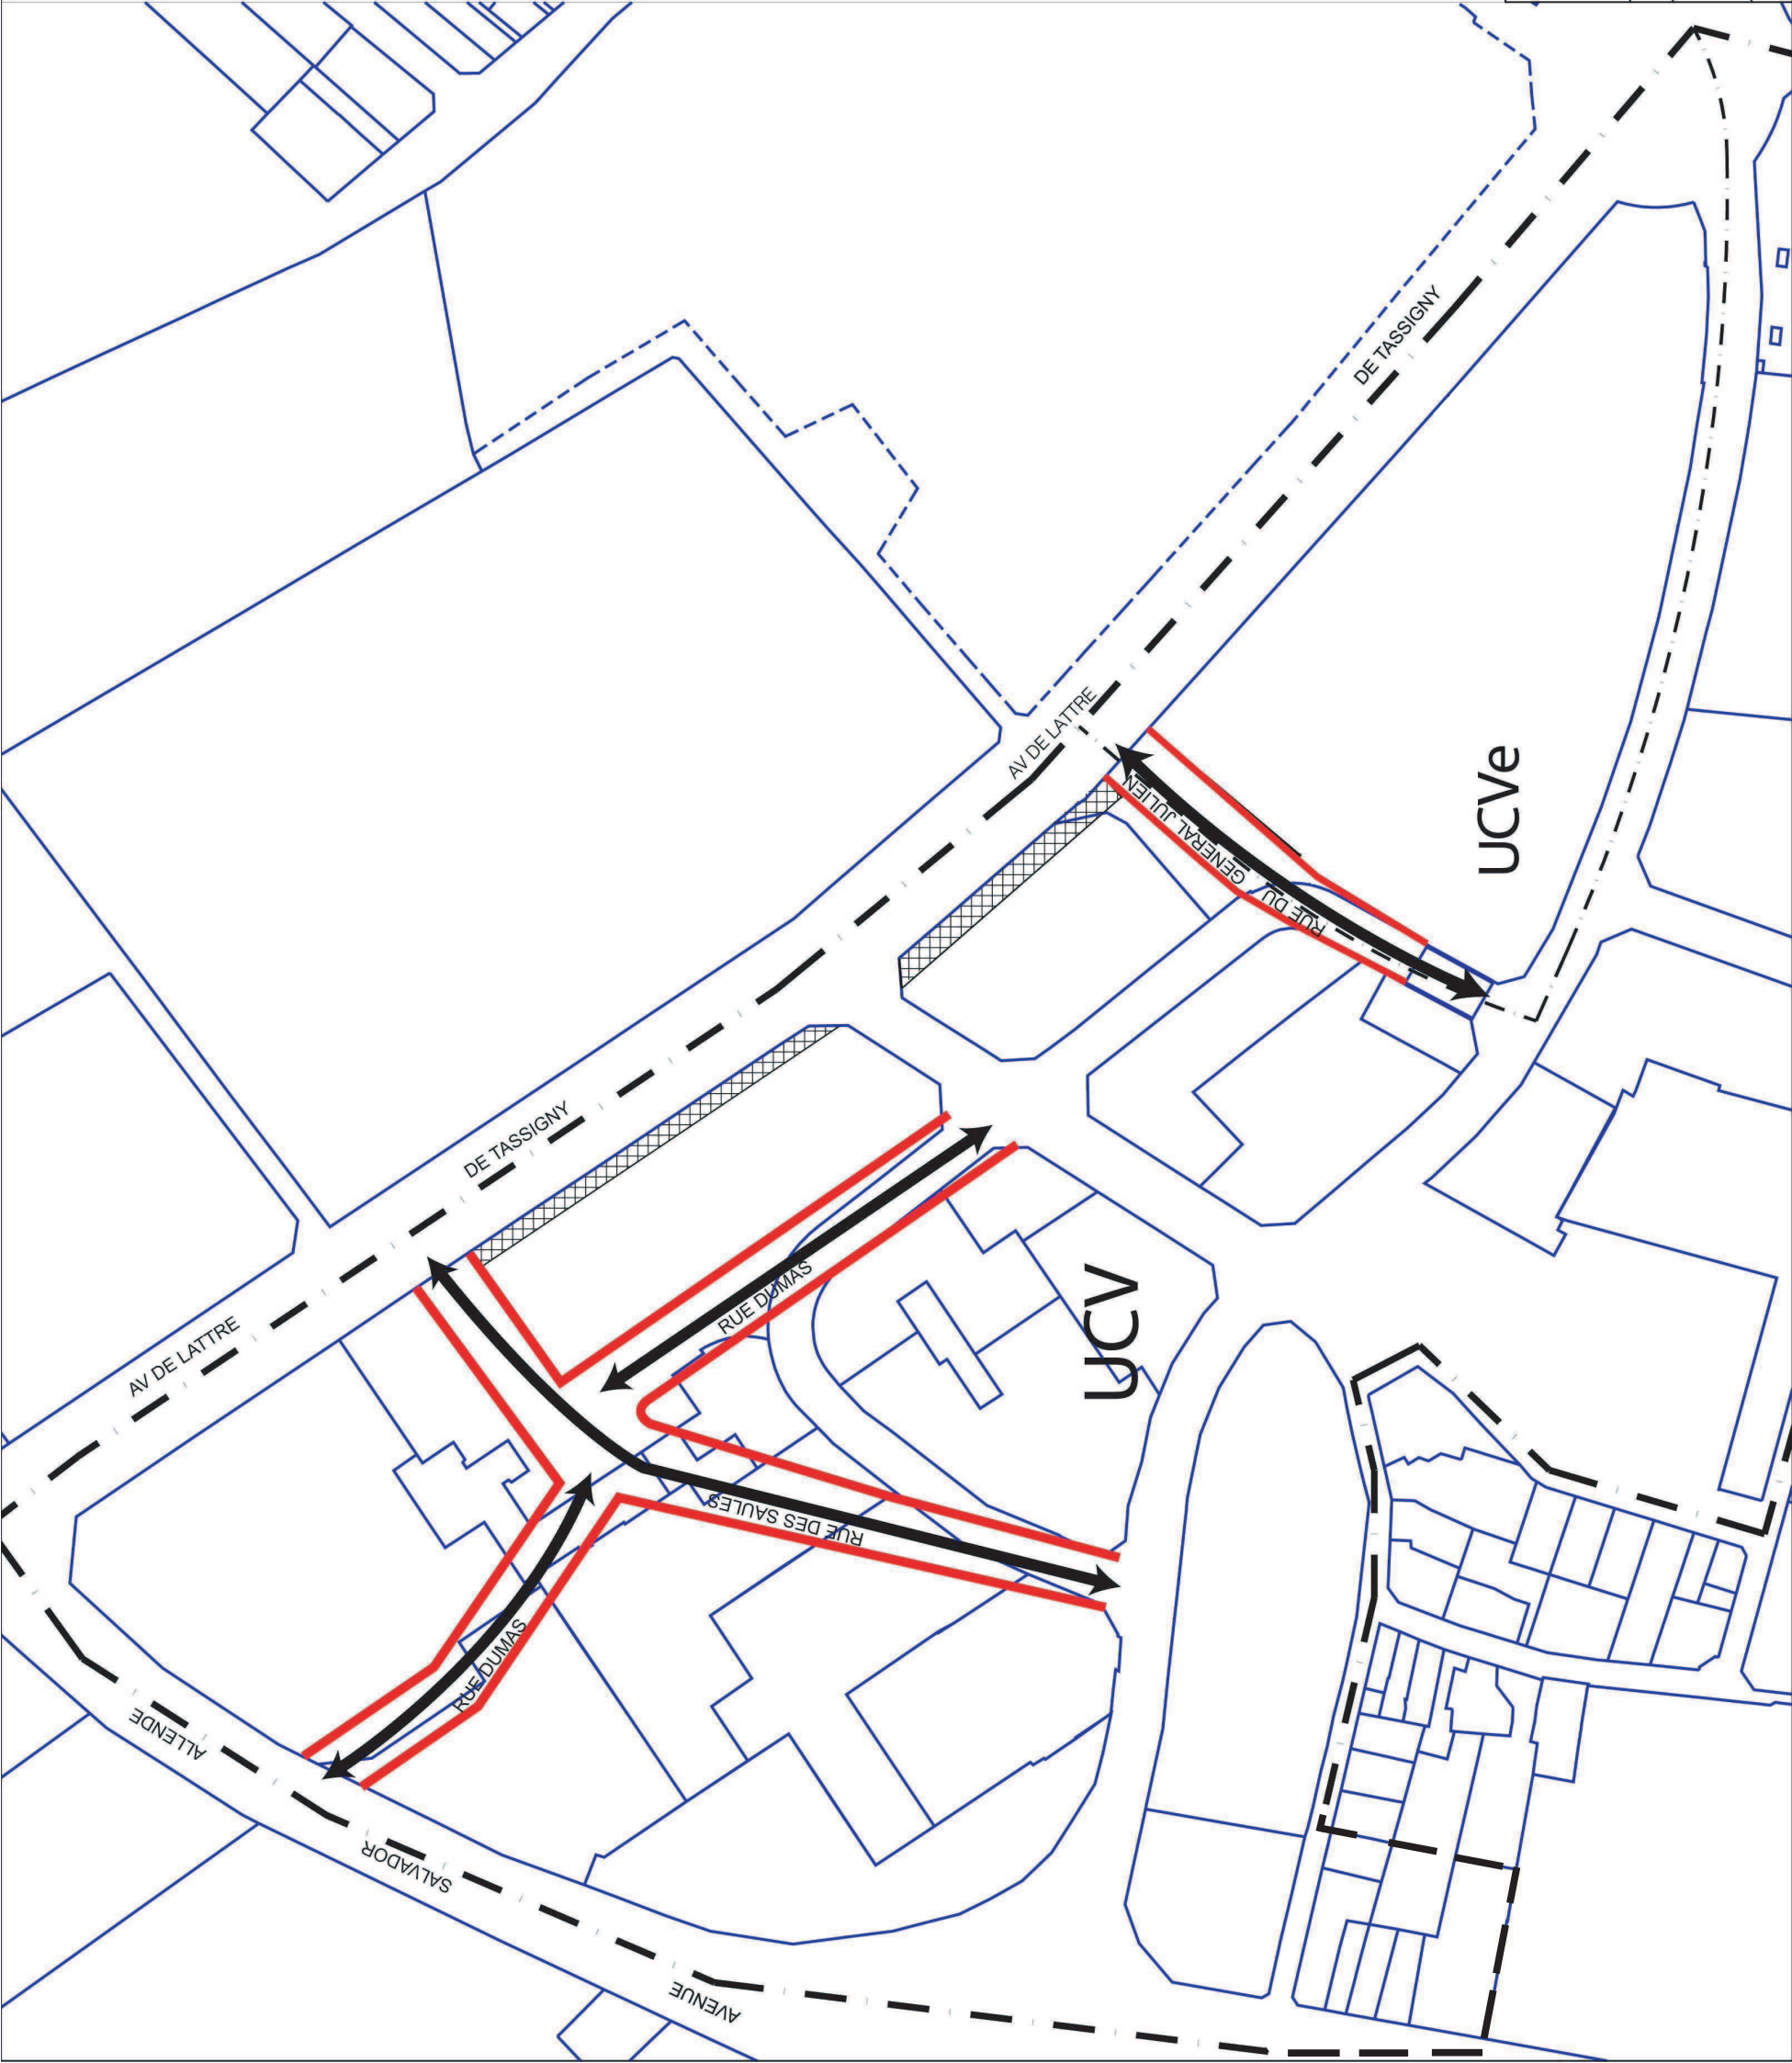

domanialité existante

limite de zone

limite de secteur

localisation des
voies Art. L 123.2.c

Parcelles pouvant être concernées
par la localisation des voies nouvelles

M 63

M 119

N 110

N 111

N 121

N 169

N 170

N 176

N 186

N 187

O 238

O 239

O 240

O 265

O 266

O 267

O 270

O 271

O 273

O 276

P 25



Emplacement réservé pour
voirie

P.L.U.

Document graphique spécifique à la
zone UCV et UCVe

Echelle: 1/2000°

carton

Ville d'Epinay sur Seine

Cartographie : Bureau d'études Mairie d'Epinay-sur-Seine,
selon Germe & JAM Atelier d'Architecture et d'Urbanisme