EPINAY-SUR-SEINE

SYNDICAT DES EAUX D'ILE DE FRANCE

Exploitation de la Banlieue de PARIS
6, Esplanade Charles de Gaulle
92 751 NANTERRE CEDEX

VEOLIA EAU

CENTRE OPERATIONNEL BANLIEUE NORD

Commune de EPINAY-SUR-SEINE
Plan du reseau EAU juillet 2007
Echelle : 1/5000 e

Fichier : N_EXP_511_5000_2005_1.dgn	Format : 80.5 x 140		Code Commune : 511	Edite le : 19/07/2007 Par : SEDIF
Préfixe PI/BI pour SP	Code département		Code commune INSEE	
	9	3	0	3 / 1
Tél urgence : 0 811 900 918	Tel. mairie : 01.49.71.99.99		Tel. pompiers : 01.47.54.68.19	Tel. police : 01.49.40.17.00

LEGENDE

Fond de plan

©IGN - Paris - 2004 - Licence BD TOPO® n°2004/CUJ/2442 - Reproduction interdite

Limites administratives

- Limite de département
- Limite de commune

Bâti

- Bâti religieux

Equipements divers

- Espaces verts
- Cimetière

Hydrographie

- Surface d'écoulement d'eau naturel (LA SEINE)
- Aqueduc

Autres

- SNCF Voies ferrées
- 25 Courbes de niveau

Réseau d'eau

Vannes

- Vanne ronde en chambre/regard
- Vanne ronde
- Vanne papillon en chambre/regard
- Vanne papillon
- Vanne stop fluide
- Vanne électrique
- Vanne hydraulique
- Vanne télécommandée
- Robinet
- F Vanne Fermée
- T Vanne Tiercée
- FSH Fermeture Sens Horloge

Equipements de réseau

- Analyseur de biofilm
- Capteur
- Décharge gravitaire
- Clapet d'entrée d'air
- Cône
- Joint isolant
- Prise de potentiel
- Décharge avec aspiration
- Plaque pleine
- Clapet
- Purgeur sonique
- Purge Automatique Temporisée
- Ventouse
- Ventouse automatique
- Ventouse type feeder
- Accélérateur de fluide

Equipements publics

- Borne fontaine
- Poteau de puisage
- Bouche de puisage
- Réservoir de chasse
- Bouche de lavage
- Chronovalve
- Bouche d'arrosage

Equipements incendie

- Bouche incendie privée
- Bouche incendie 40
- Bouche incendie 80
- Bouche incendie 100
- Bouche incendie 150
- Poteau incendie privé
- Poteau incendie 100
- Poteau incendie 150

Branchements

- Branchement Standard
- Branchement Incendie
- Dialyse à domicile
- CRECEP Fixe
- Branchement SRU
- Branchement Remarquable
- Activité particulière, Usine
- CRECEP Mobile
- Branchement Lyre
- Branchement Sensible

Divers

- Analyseur de chlore
- Intercommunication
- Réservoir
- Anode
- Réducteur de pression
- Drainage courant
- Servitude
- Poste de chloration
- Soutirage courant
- Usine

Elévations

- CORME193
- NEUIL124
- MERYS110
- FORCO159
- MONCY153

INDEX DES RUES

511-0020	ABREUVOIR (DE L')	CY119 CY118
511-0060	ACACIAS (DES)	DA118
511-0040	ACACIAS (SQ DES)	DA118
511-0120	AGEN (D')	CV119
511-0100	AIX (SQ D')	CW120 CV120
511-0140	ALEXANDRE RIBOT	DB118 DC118
511-0160	ALFRED DE MUSSET	CX121 CX120 CW120
511-0180	ALICE (VLA)	DB118 DA118
511-0200	ALLIES (DES)	CX119
511-0220	AMBROISE RENDU	DC118
511-0240	AMPERE	DA118
511-0250	ANCIENS PRES (CHE DES)	CY120 CY119
511-0260	ANDRE CHENIER	DC118
511-0280	ANDRE DIEZ	DB118 DB117
511-0300	ANGLAISES (SQ DES)	CW120 CV120
511-0320	ANICHE (D')	CZ120
511-0340	ANTOINE BOURDELLE	CZ119 DA119
511-0350	ARCADES (PL DES)	DA120
511-0360	ARGENTEUIL (RTE)	CW121 CV121 CV120 CU120
511-0380	ARMENTIERES (D')	CV121 CV120
511-0400	ARRAS (D')	CV121
511-0410	AUGUSTINE (IMP)	DB118
511-0440	AVENIR (DE L')	DA120 DA119 DB119
511-A010	AVENIR (DE L') - VI 33	DB119 DA119
511-0460	BARON SAILLARD (IMP)	CX119
511-0480	BAUDOIN (AV)	CZ118 CZ119
511-0500	BEATUS (IMP DE)	CZ118 DA118
511-0520	BEL AIR (VLA DU)	CZ120 CZ119
511-0540	BERCEAUX (DES)	DC118
511-0560	BERRICHONS (DES)	CV119
511-0580	BERTHE	DA118
511-0600	BERTHIER (IMP)	CZ119
511-0620	BETHMONT (VLA)	DB118
511-0640	BETHUNE (DE)	CV121 CV120
511-0660	BLACK (IMP)	DB118 DB117
511-0680	BLANCHE (VLA)	CW121
511-0700	BOIS ROUAULT (SQ DU)	CV120
511-0720	BOURGUIGNONS (DES)	CV119 CV120
511-0740	BOUSSOIS (DE)	CZ119 CZ120
511-0760	BRANLY	DA118
511-0780	BREST (DE)	CV120
511-0800	BULOZ	CZ119
511-0820	CAMBRAI (DE)	CV121 CV120
511-0840	CAQUINEAU (ALL)	CY118 CY119
511-0860	CARPEAUX (ALL)	CZ119 DA119
511-0880	CARRIERES (DES)	CW120 CV120 CU120
511-0900	CHAMPENOIS (DES)	CV119 CV120
511-0920	CHAPPE	DA118 CZ118
511-0940	CHAPTAL	CZ118 DA118
511-0960	CHARLES (IMP)	DA118
511-0980	CHARLES MUNCH (PL)	DA119
511-1030	CHEMIN DE FER (DU)	DA120
511-1040	CHEMIN VERT (DU)	DA120 CZ120
511-1000	CHERBOURG (SQ DE)	CV120
511-1020	CHEVRETTE (DE LA)	CZ119 CY119 CY120
511-1060	CHEYSSON (IMP)	DB118 DB117
511-C030	CIMETIERE (SEN DU)	CX119
511-1080	CLAIRE	CY118
511-1100	CLAUDE DEBUSSY	DC117 DC118
511-1120	COLOMBIER (VLA DU)	CV120
511-1140	COMBAT (VLA DU)	DB118
511-1160	COMMANDANT LOUIS BOUCHET (DU)	CZ119 DA119
511-1180	CONCORDE (DE LA)	DA118
511-1200	CORSES (DES)	CV119
511-1220	COTE (DE LA)	CW119
511-1240	COTE (SEN DE LA)	CW119 CV119
511-1280	COURSES DE LIEVRES (SEN)	CW120 CV120
511-1260	COURSES DE LIEVRES (SQ DES)	CW120
511-1300	CREDOS (SQ DES)	CW119
511-1340	DEUIL (CHE DE)	CY120 CZ120
511-1360	DEUX GARES (SEN DES)	CX119
511-1380	DEUX MATHILDE (DES)	DC118
511-1400	DIJON (DE)	CW119
511-1420	DIX HUIT JUIN 1940 (AV DU)	CX119 CX118
511-1440	DORMANS (SQ DES)	CW119 CW120
511-1460	DUMAS	CY119
511-1480	DUNKERQUE (DE)	CW120 CV120
511-C040	ECONDEAUX (CHE DES)	CY120 CZ120
511-1490	ECONDEAUX (DES)	CY121 CY120
511-C050	ECONDEAUX (SEN DES)	CY120
511-1500	EGLISE (DE L')	CY119 CX119
511-1520	EMMANUEL CHABRIER	DA119
511-1540	ENGHIEN (AV D')	CY120 CX120 CX121 CW121 CW122
511-1700	EPINAY (PONT D')	CX118
511-1560	ERNESTINE	DB118
511-1580	ESTREES (D')	DC118
511-1600	ETANG (DE L')	DB119
511-1620	EUGENE DELACROIX	DA119
511-1640	EXPLOITATION (CHE D')	CX120
511-1860	F COUPERIN LE GRAND	DA119 DB119
511-1660	FAUVEAU (AV)	DB118
511-1680	FELIX MERLIN	CW119 CV119
511-1690	FERNAND FLAUJAC (CITE)	DA119
511-1720	FITZELIN (DE)	CW120 CX120
511-1740	FLAMANDS (DES)	CV120
511-1760	FLEURS (IMP DES)	DB118 DA118
511-1780	FOCH (BD)	DC116 DC117 DB117 DB118 DA118
511-1800	FORTES TERRES (CHE DES)	CW119
511-1820	FOYERS (DES)	DC118
511-1840	FRANCHE COMTE (SQ DE LA)	CV119 CV120
511-1850	FRANCOIS MITTERRAND (ESP)	CY119 CY118
511-1880	GABRIEL PERI (AV)	CX119
511-1900	GALLIENI (AV)	CW122 CW121
511-1920	GAMBETTA	DA118
511-1940	GARE (PL DE LA)	CX119
511-1960	GENERAL JULIEN (DU)	CY119
511-1980	GENERAL LECLERC (PL DU)	CZ119
511-2000	GENEVIEVE	DA118 DB118
511-2160	GEORGES PICOT	DC118
511-2020	GEORGES THIBOUT	DC118
511-2040	GEORGETTE (VLA)	DB118
511-2060	GERARD LENOIR	DA118
511-2080	GOSSET	DB118 DB119 DA119
511-2100	GOUNOD	DC118
511-2120	GOURAUD	CW122 CW121
511-2140	GRANDEL	CX119
511-2180	GRISET	DA118 DA119
511-2220	GRIVES (CHE DES)	CV121
511-2240	GROS BUISSON (CHE DU)	CV121
511-2260	GUYNEMER	CZ119 CZ118 CY118
511-A020	GUYNEMER REPUBLIQUE (ZAC)	CZ119 CZ118
511-2280	HALAGE (CHE DE)	DB117 DA117 DA118 CZ118 CY118 CX118 CX119 CW119 CV119
511-2300	HAVRE (DU)	CV120
511-2320	HECTOR BERLIOZ	DB119
511-2360	HENRI PERONNET	CW119
511-2380	HENRI POINCARE	DA118 DA119
511-2420	HENRI WALLON	CZ119 CZ120
511-2340	HENRIETTE (VLA)	DB118 DB117
511-2400	HENRY DUNANT	CZ118 CZ119
511-2440	HUIT MAI 1945 (DU)	CW119
511-2460	ILE DE FRANCE (DE L')	DB118
511-2480	JACQUES BLUMENTHAL (PL)	DB118 DC118
511-2500	JARROW (AV DE)	DA119 DB119 DB118
511-2520	JEAN BAPTISTE CLEMENT	CW120 CW121
511-2540	JEAN JAURES (AV)	CZ119 CZ120 DA120
511-2560	JEAN MERMOZ	DA118
511-2580	JEAN PHILIPPE RAMEAU	DA119
511-2600	JOFFRE (AV)	CX120 CW120 CW121 CV121
511-C060	JOFFRE (AV) - VC 6	CX120 CX119
511-2620	JULES GRIVELET	DA119
511-2640	JULES MICHELET	CX121
511-2660	JULES SIEGFRIED	DB118 DC118
511-2680	JULES VEDRINES	DB119 DB118
511-2700	JUSTICE (DE LA)	DA119 DA120
511-2720	LA BRUYERE	CZ120 CY120 CY121
511-2740	LACEPEDE	CY119
511-2760	LAMARTINE	CW120
511-2780	LARRIS (DES)	CX119 CW119
511-2800	LATERAL (CHE)	CY120
511-2820	LAVOISIER	DA118
511-2840	LECORDIER (VLA)	DB118 DB117
511-2860	LEGUILLON	DB118 DA118 DA119
511-2880	LEON BLUM (AV)	CY120 CZ120
511-A030	LEON BLUM (AV) - VI 22	CY120
511-A040	LEON BLUM (AV) - VI 28	CY120
511-2900	LILAS (DES)	DB118 DA118
511-2920	LILLE (DE)	CV120 CV121
511-2940	LIMOGES (DE)	CW120
511-2960	LOUISE (VLA)	CZ119
511-2980	LOUISETTE (VLA)	DB118
511-3000	LUCIEN GUILLOU	CW120 CX120
511-3020	LYAUTEY	CW121 CW122
511-3040	LYON (DE)	CV119
511-3060	MAGNIER (VLA)	DA118
511-2810	MAL LATTRE DE TASSIGNY (AV)	CZ119 CY119 CY120 CX120 CW120
511-3080	MARECHAL MAISON (DU)	CY119
511-3100	MARNE (AV DE LA)	DA118 DA119 DA120
511-A050	MARNE (AV DE LA) - VN 116	DA120 DA119
511-3120	MARSEILLE (DE)	CV119 CV120 CV121
511-A060	MARSEILLE (DE) - VI 16	CV120 CW120
511-3140	MAUPAS (VLA DES)	DA120
511-3160	MAURICE	DA118
511-3180	MAURICE RAVEL	DA119
511-3200	MOBILES (DES)	DA118
511-3220	MOINEAUX (IMP DES)	CX119 CX120
511-3240	MONRIBOT	CY119
511-3260	MONT (DU)	CY119 CY118 CX118
511-3280	MONT GERBAULT (DU)	CW121 CX121
511-C070	MONT GERBAULT (VLA DU)	CW121
511-3300	MULOT	CY119
511-3320	MUR DES PERES (CHE DU)	CY121
511-3340	NANCY (DE)	CW119 CW120
511-3360	NEULIMONT (SEN)	CW121
511-3380	NICOLAS (VLA)	DA118
511-3450	NLE PRENANT AV DE LA MARNE	DA119
511-3440	NLE PRENANT AV D'ENGHIEN	CX121
511-3460	NLE PRENANT CH DES SOUPIRS	CX121 CY121
511-3480	NLE PRENANT RUE D'ORMESSON	CY121
511-3400	NOEL	DA118 DA119
511-3420	NOUVELLE GARE (PL DE LA)	CX119
511-3500	NOYER BOSSU (IMP DU)	CW119
511-3540	OBERURSEL (PL)	CW119
511-3520	OEUVRE (DE L')	DC118
511-3560	ORGEMONT (D')	CW119 CV119
511-3580	ORMESSON (D')	CX120 CX121 CY121
511-3600	OSTHEIM (SQ D')	CV120
511-3620	PARIS (DE)	CZ119 CY119 CX119 CX120
511-3640	PAS DE CALAIS (DU)	CV120
511-3660	PASTEUR	DB118
511-3680	PEPINIERES (SQ DES)	CW120 CV120
511-3700	PHILIPPE DARTIS	CW122
511-3720	PIERRE CURIE	DC118
511-3740	PIERRE LEFEVRE	CW121
511-3760	PIERRE LIHOU (IMP)	CZ118
511-3780	PLATANES (ALL DES)	DA119
511-3800	PLATRIERES (SQ DES)	CV119
511-3820	POIRIERS (IMP)	CZ118 CZ119
511-3840	PORT (DU)	CX119
511-3860	PRESLES (DES)	DA119
511-3880	QUESTROY (AV)	CY121
511-3900	QUETIGNY	CY118 CY119
511-3920	REIMS (SQ DE)	CW119
511-3950	RENE CLAIR (PL)	CY119
511-3940	RENEE (VLA)	DA118
511-3960	RENNES (DE)	CW120
511-3980	REPUBLIQUE (AV DE LA)	CZ119 CZ118 DA118 DB118 DC118 DC117 DD117
511-C080	RESISTANCE (PONT DE LA)	CW119 CX119
511-4000	RODIN (ALL)	DA119
511-4020	ROMAIN ROLLAND	DA119
511-4040	ROUGET-DE-LISLE	DC118
511-4060	RUDE (ALL)	DA119 DA120 CZ120
511-4080	SABLONS (SEN DES)	CX119
511-4120	SAINT GOBAIN	CZ120
511-4140	SAINT GRATIEN (DE)	CX120 CX121 CW121
511-4160	SAINT LEU (RTE DE)	DD117 DD118 DC118 DC119 DB119 DB120
511-4180	SAINT MARC	DA118 DB118 DB119
511-4200	SAINT MEDARD (SEN)	CX119
511-4100	SAINTE MARIE (VLA)	DA119
511-4220	SALVADOR ALLENDE (AV)	CX119 CY119 CY120
511-4240	SARRAIL	CW121 CW122
511-4280	SAULES (CHE DES)	CY121
511-4260	SAULES (DES)	CY120 CY121
511-4300	SOLIDARITE (DE LA)	DB117
511-4320	SOLIVATS (DES)	DB119 DB118 DC118
511-4340	SOMME (DE LA)	CV120
511-4360	SOUPIRS (CHE DES)	CY121 CX121
511-4380	STRASBOURG (DE)	CW120
511-4400	TERRASSE (DE LA)	CY119 CY118
511-4420	TETE SAINT MEDARD (DE LA)	CW119
511-4440	TILLET	DA118
511-4460	UNION (DE L')	DB117
511-4500	VAN GOGH	DA118 DA119
511-4480	VANDERSTRAET (PAS)	DB118 DC118
511-C090	VENELLE (SEN DE LA)	CX119
511-4530	VERDUN (DE)	CX119
511-4540	VERT (CHE)	CZ120 CY120
511-4560	VERT GALANT (DU)	DD117
511-4580	VICTOR HUGO	CW120 CW121
511-4600	VIGNES (DES)	CX119 CW119
511-4620	YSER (DE L')	DC117 DB117 DB118 DB119
511-A070	YSER (DE L') - VN 42	DB118

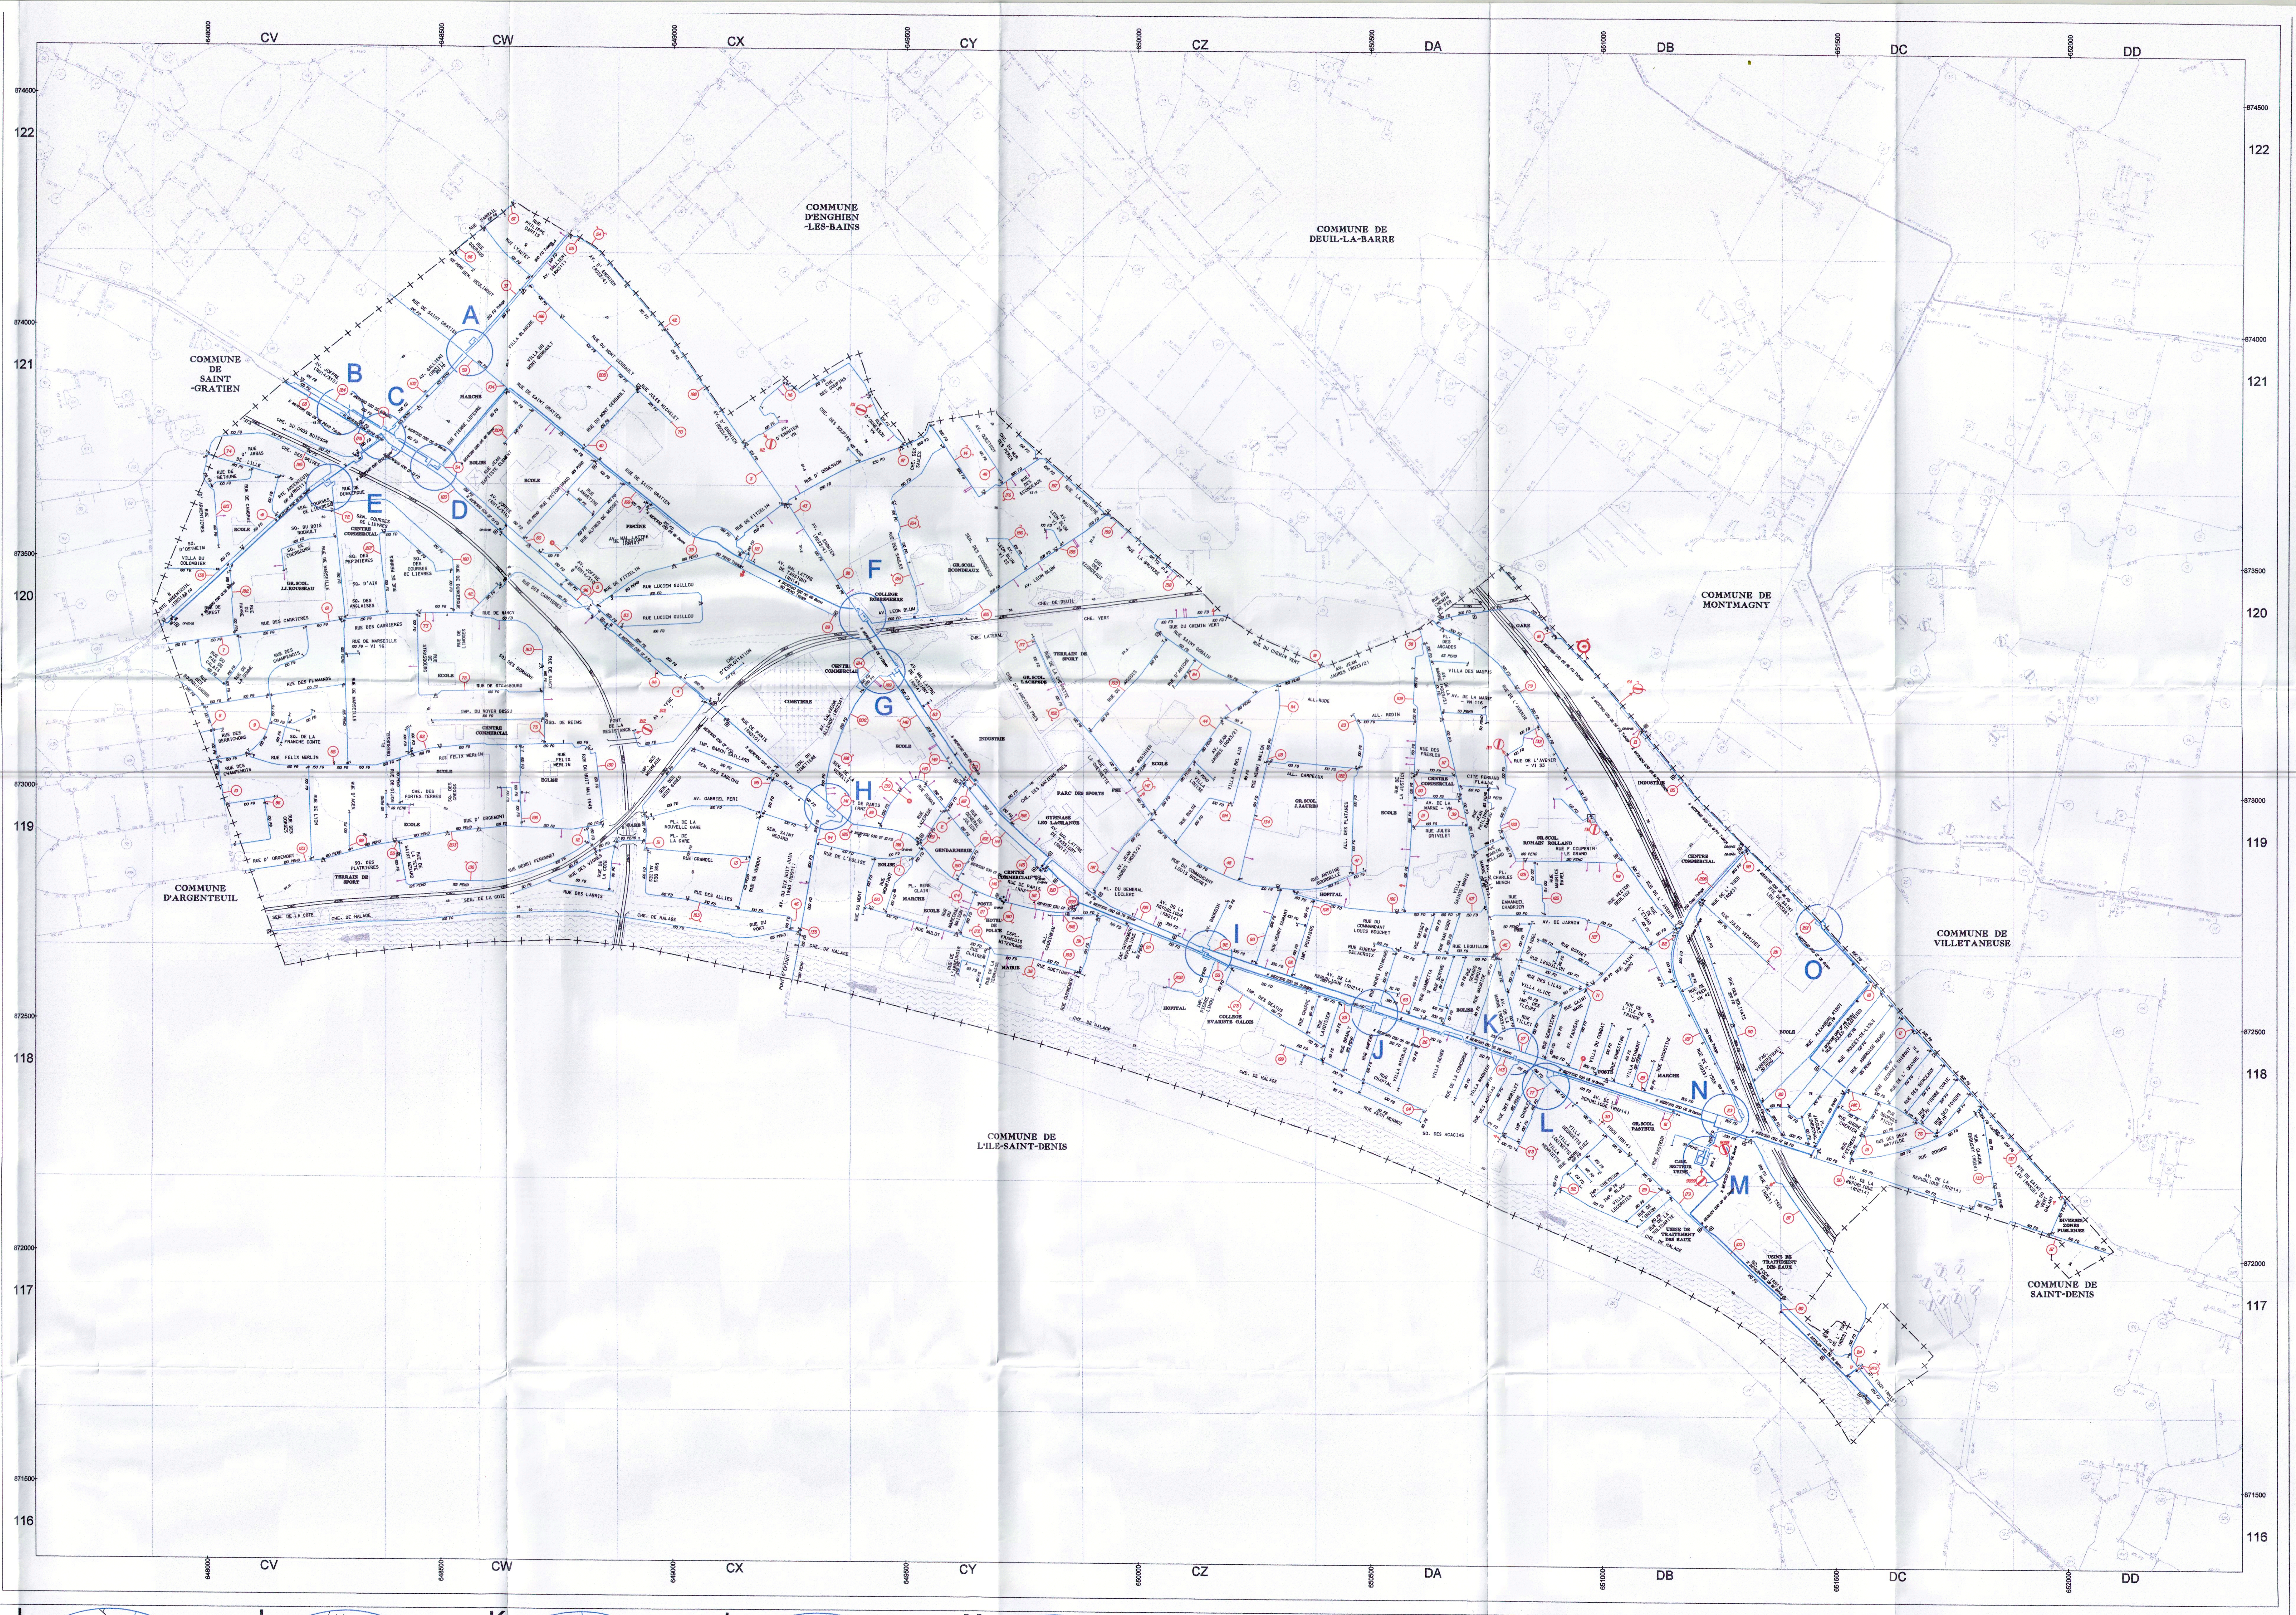

A

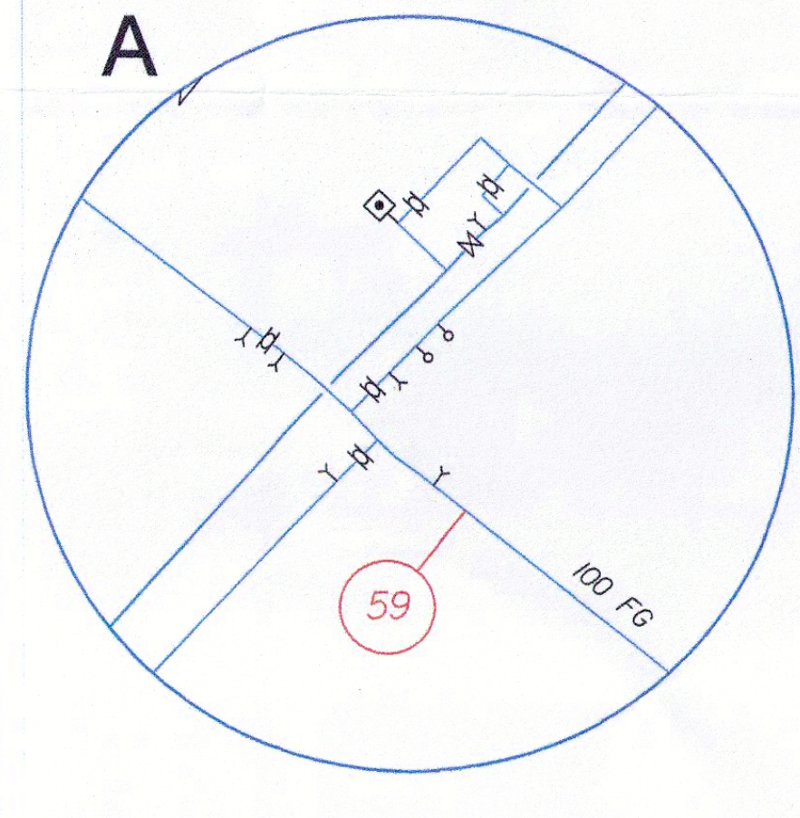

B

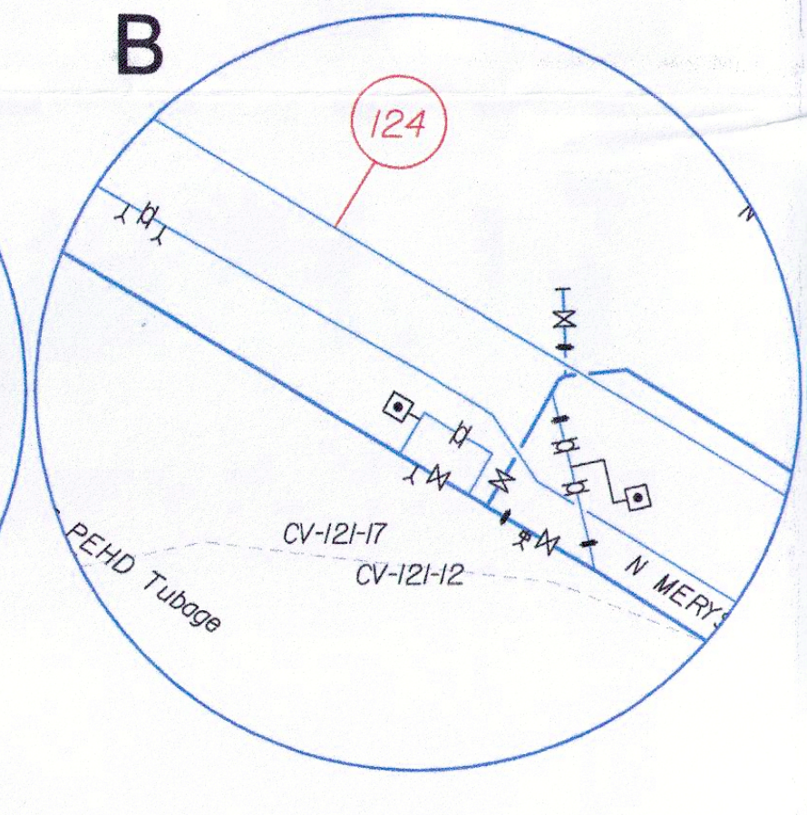

C

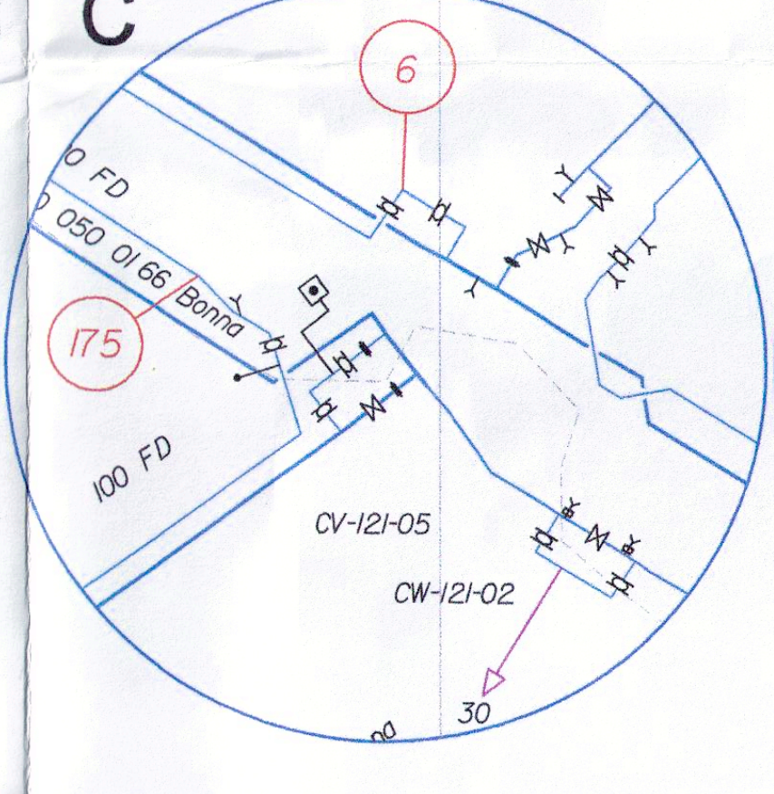

D

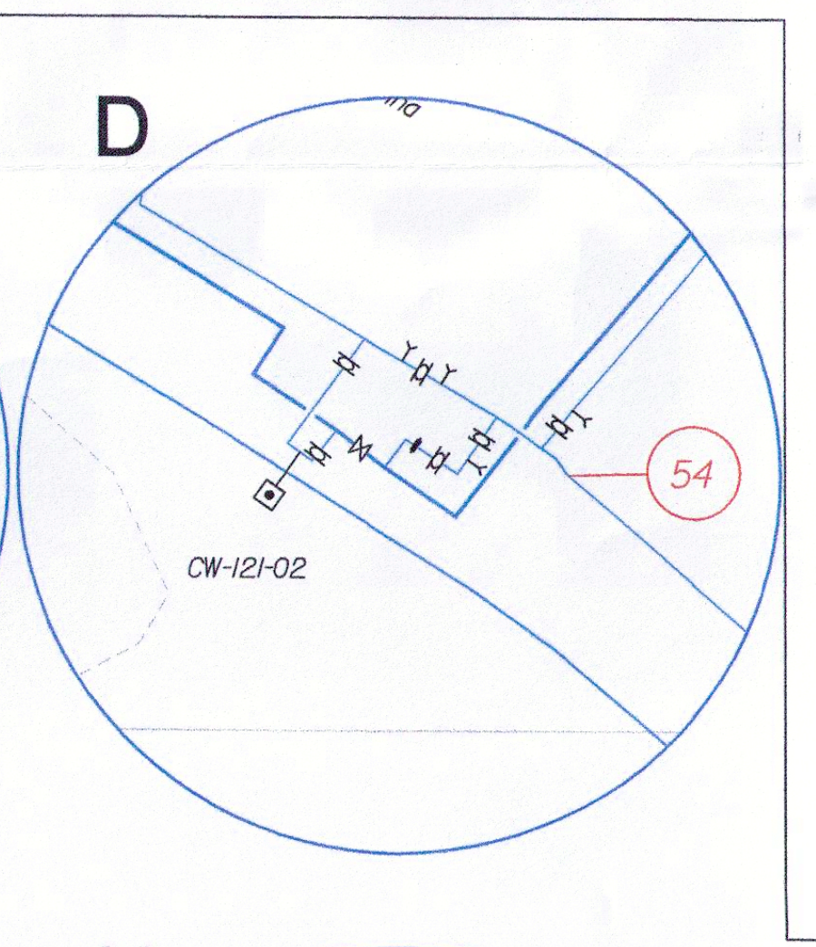

E

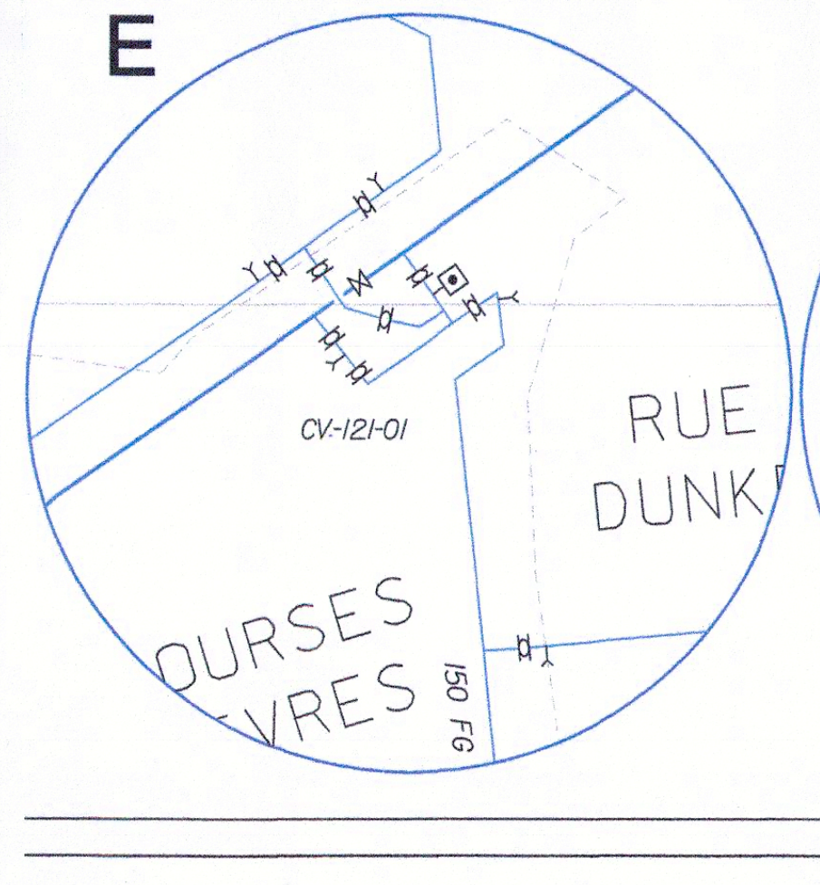

F

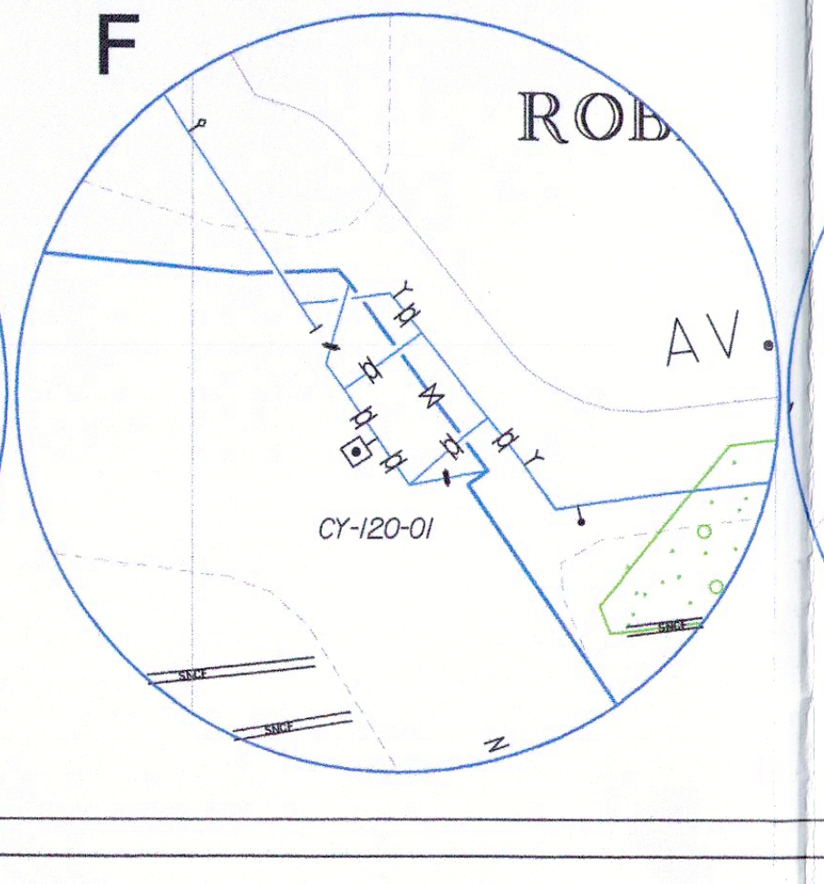

G

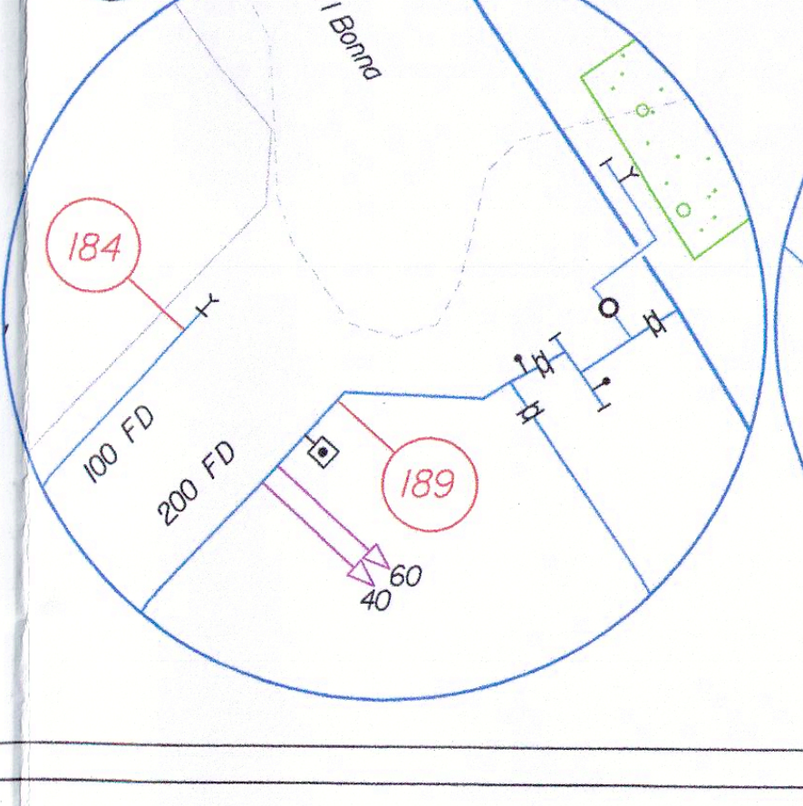

H

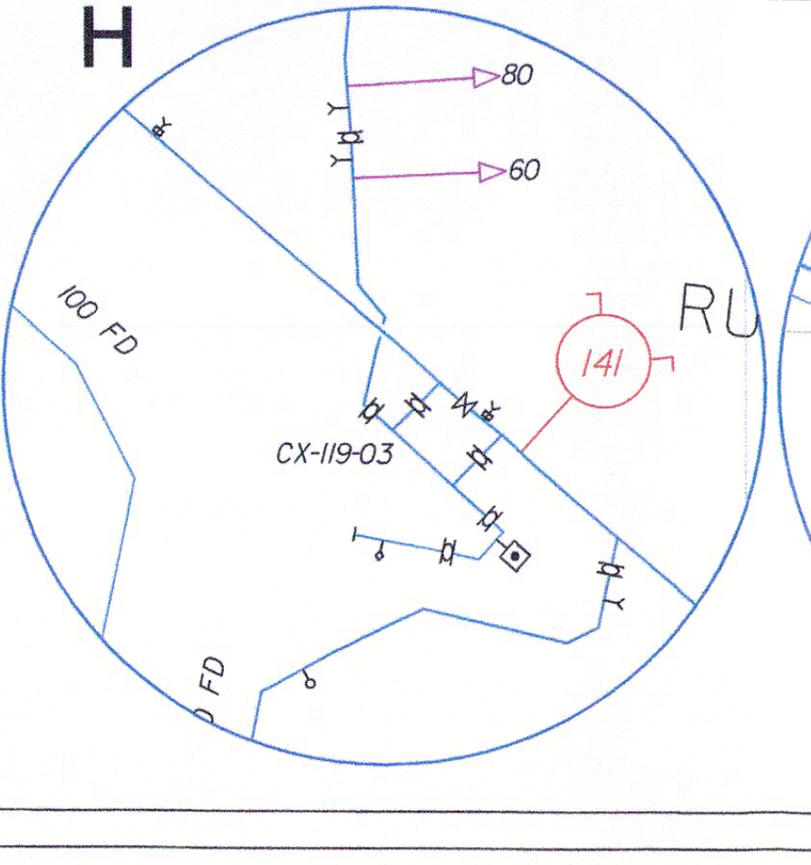

I

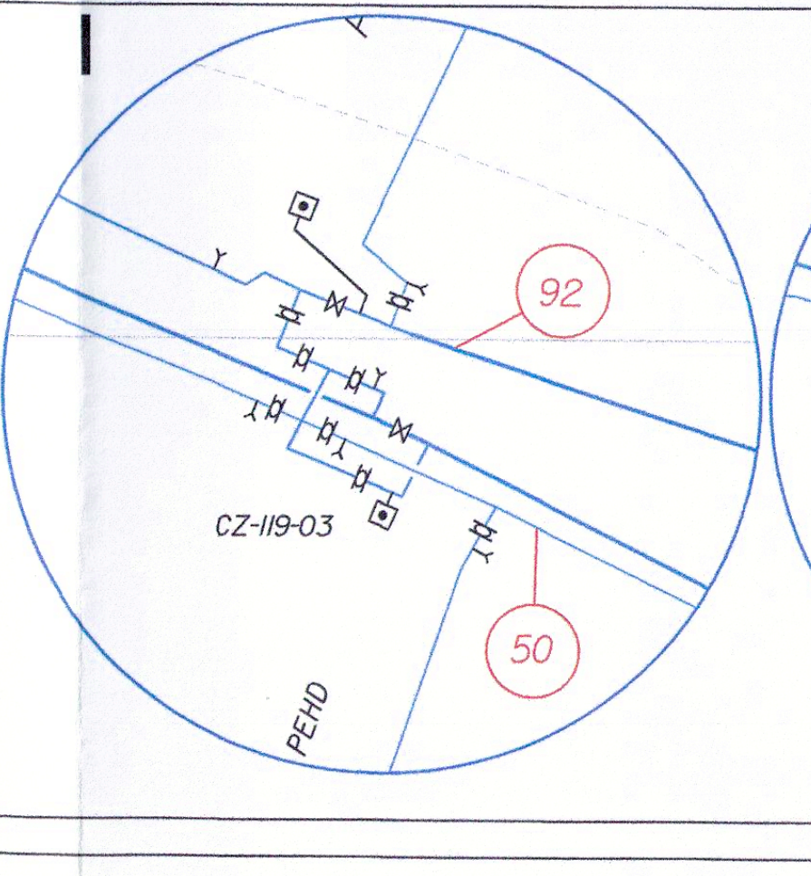

J

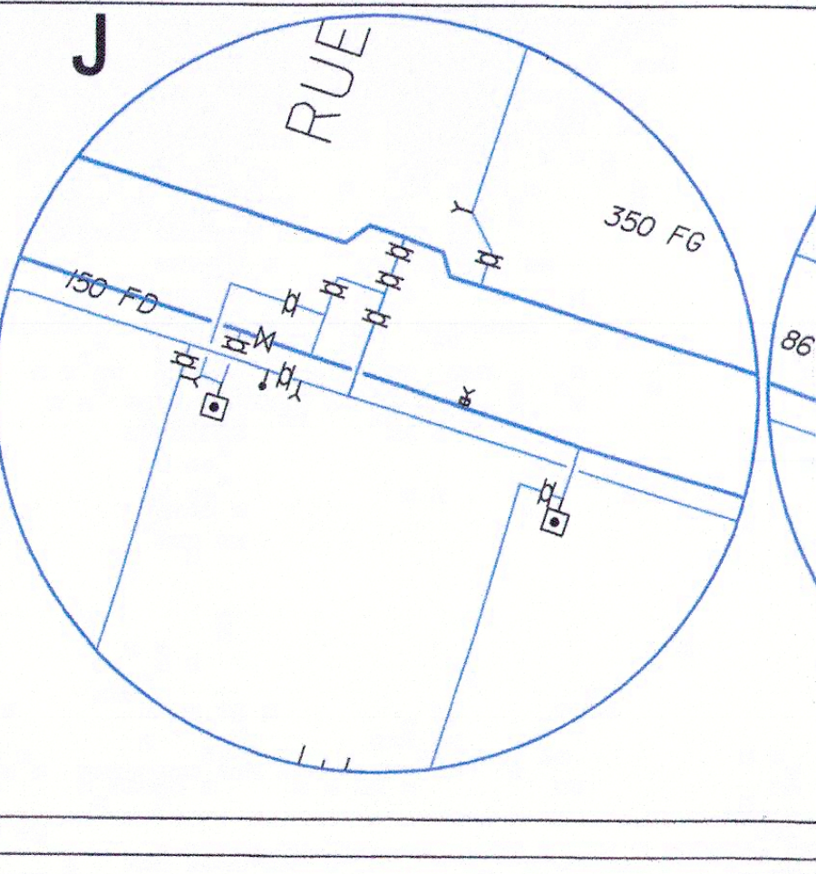

K

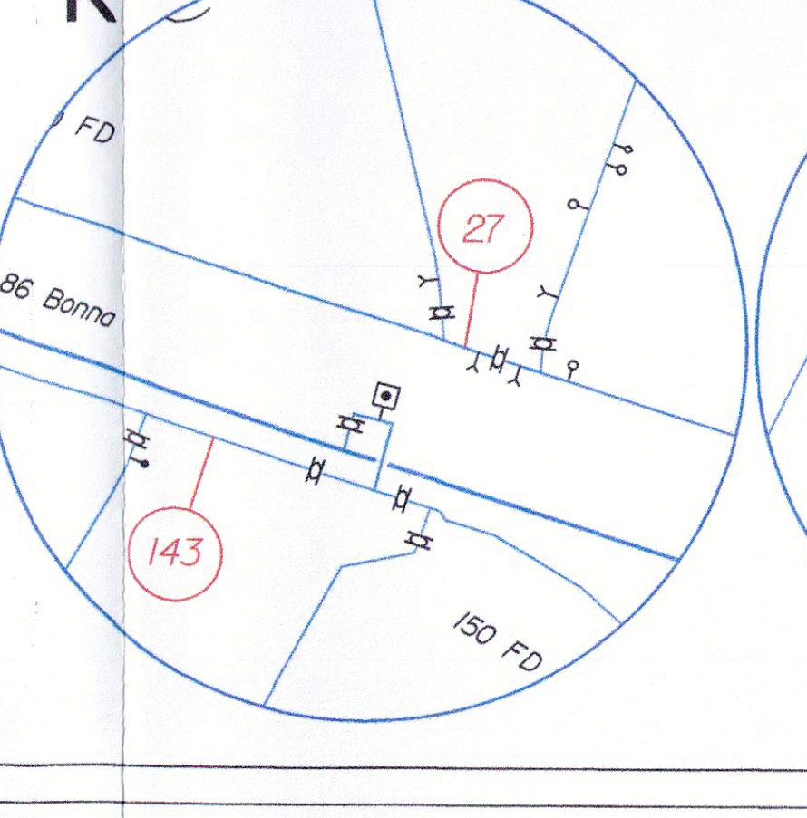

L

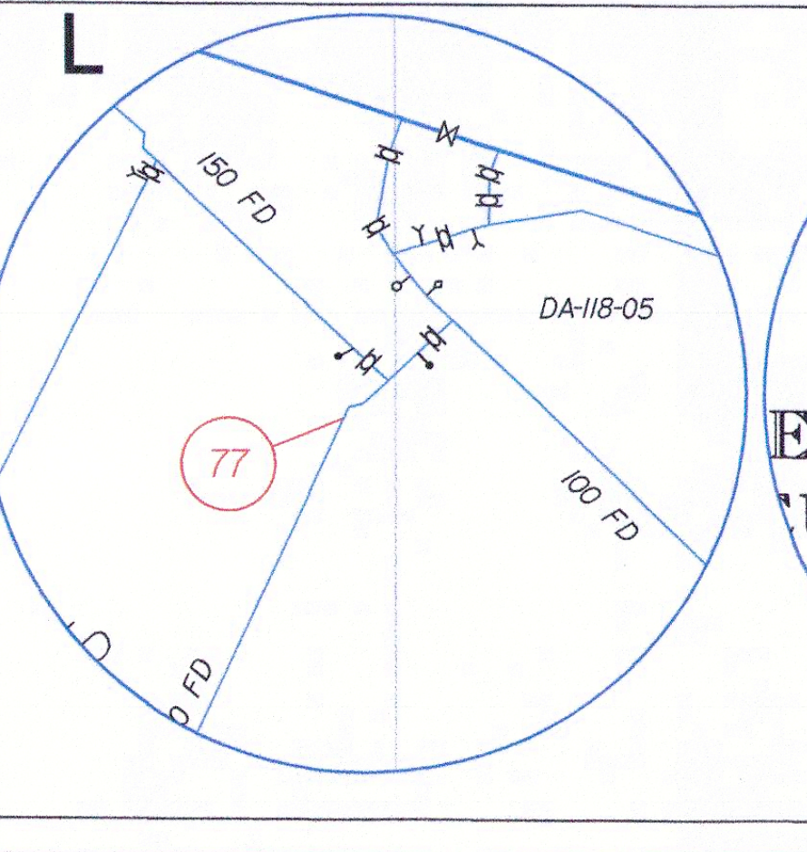

M

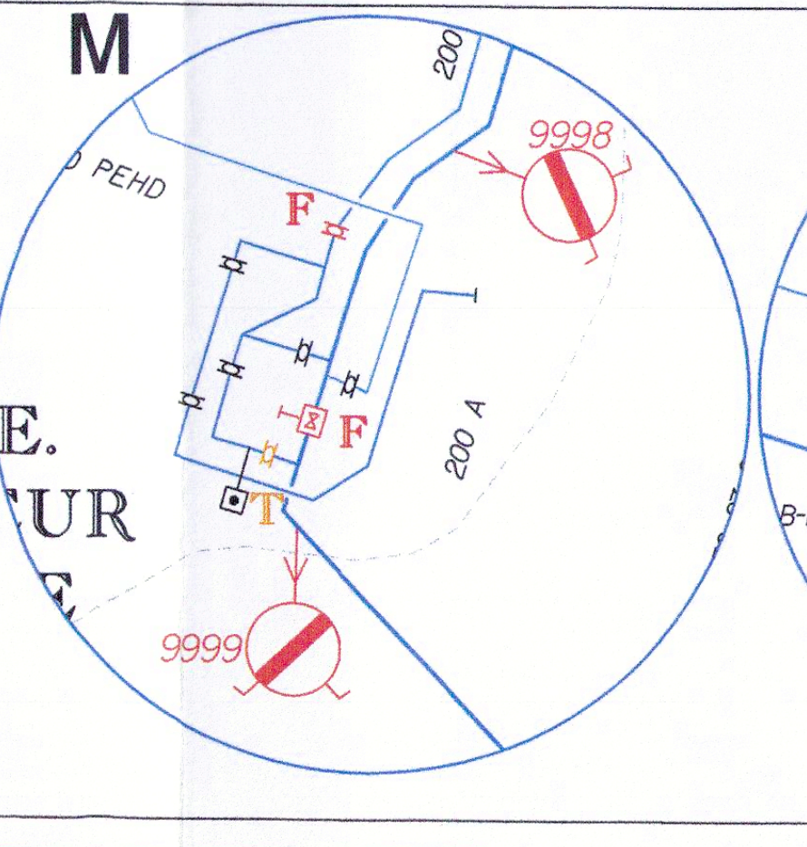

N

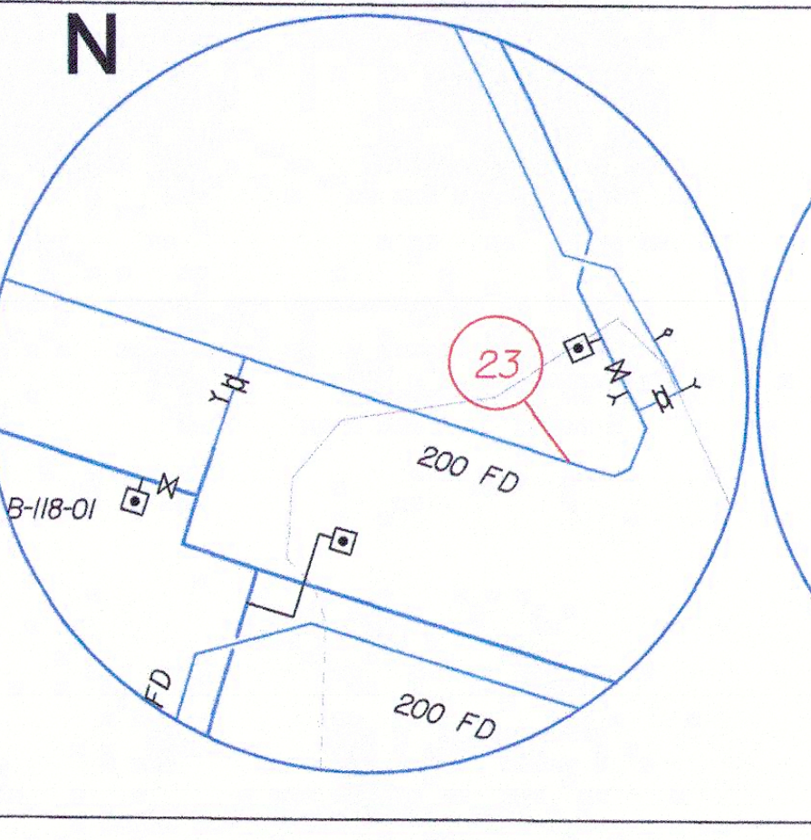

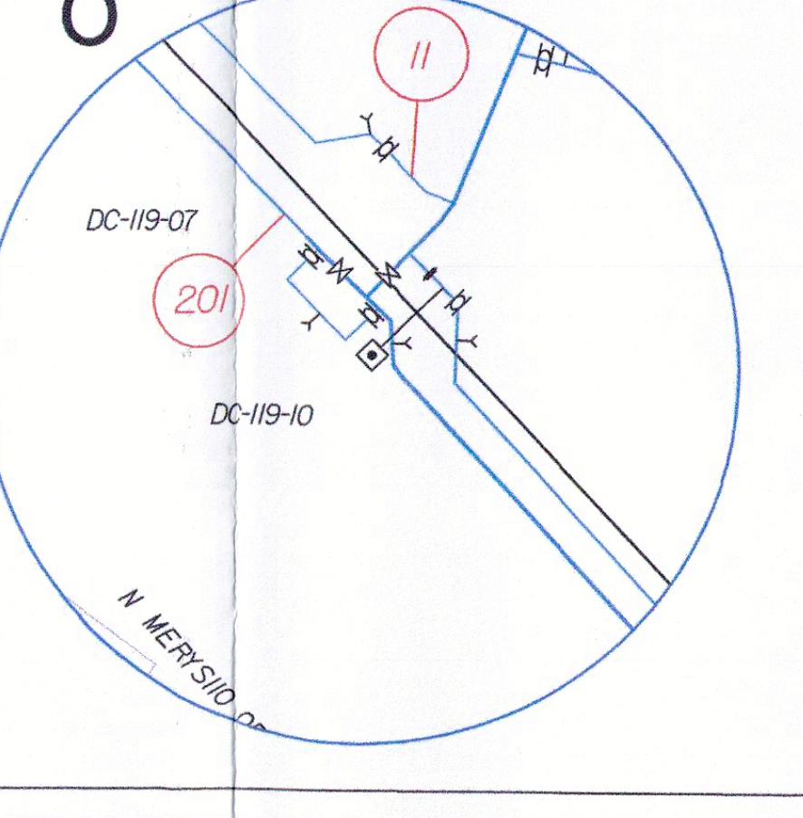O